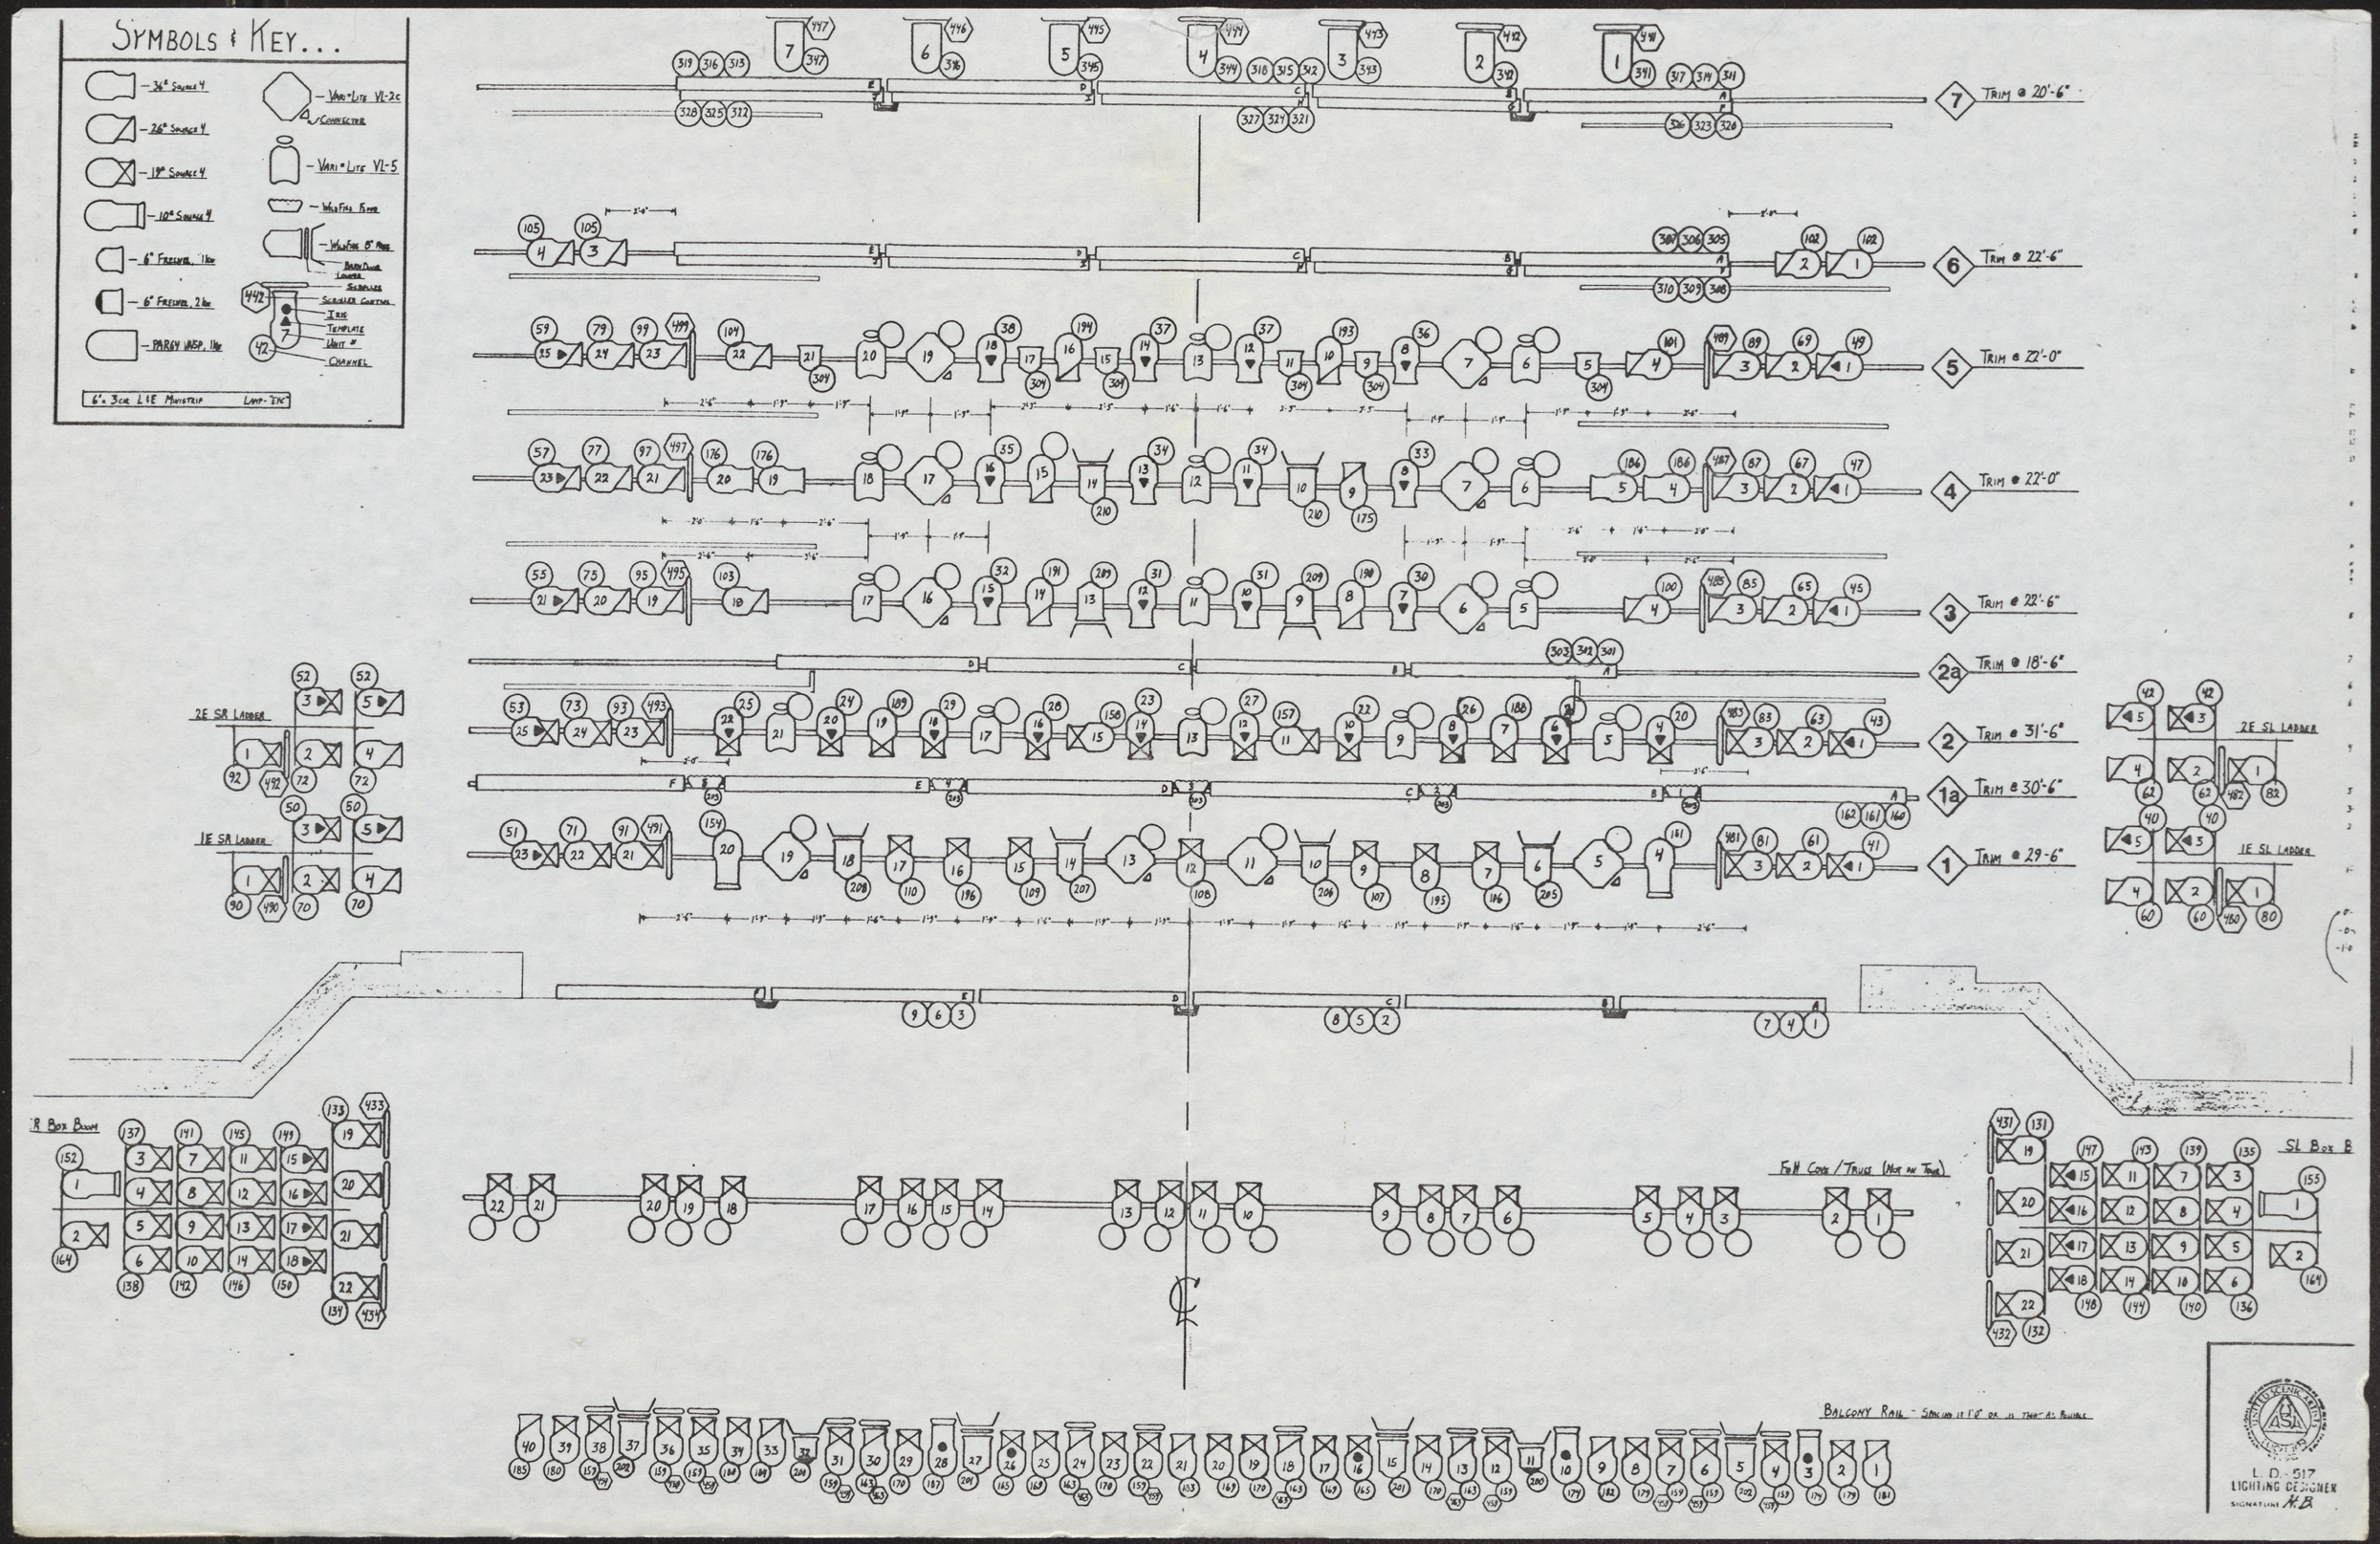
SYMBOLS & KEY...
36" SOURCE 4
26" SOURCE 4
19" SOURCE 4
10" SOURCE 4
6" FRESNEL, 1KW
6" FRESNEL, 2KW
PAR64 WASP, 1KW
VARI*LITE VL-2C
VARI*LITE VL-5
WALDFEIL FLOOD
WALDFEIL 8" PROJ
BARN DOOR
SCROLLER
SCROLLER CURTAIN
IRIS
TEMPLATE
UNIT #
CHANNEL
6" x 3CH L&E MINISTRIP LAMP-TYK
TRIM @ 20'-6"
TRIM @ 22'-6"
TRIM @ 22'-0"
TRIM @ 22'-0"
TRIM @ 22'-6"
TRIM @ 18'-6"
TRIM @ 31'-6"
TRIM @ 30'-6"
TRIM @ 29'-6"
2E SR LADDER
1E SR LADDER
2E SL LADDER
1E SL LADDER
'R BOX BOOM
SL BOX B
FOH COVE / TRUSS (NOT ON TOUR)
BALCONY RAIL - SPACING IS 1'8" OR IS THRU AS PROVIDED
L.D. 517
LIGHTING DESIGNER
SIGNATURE

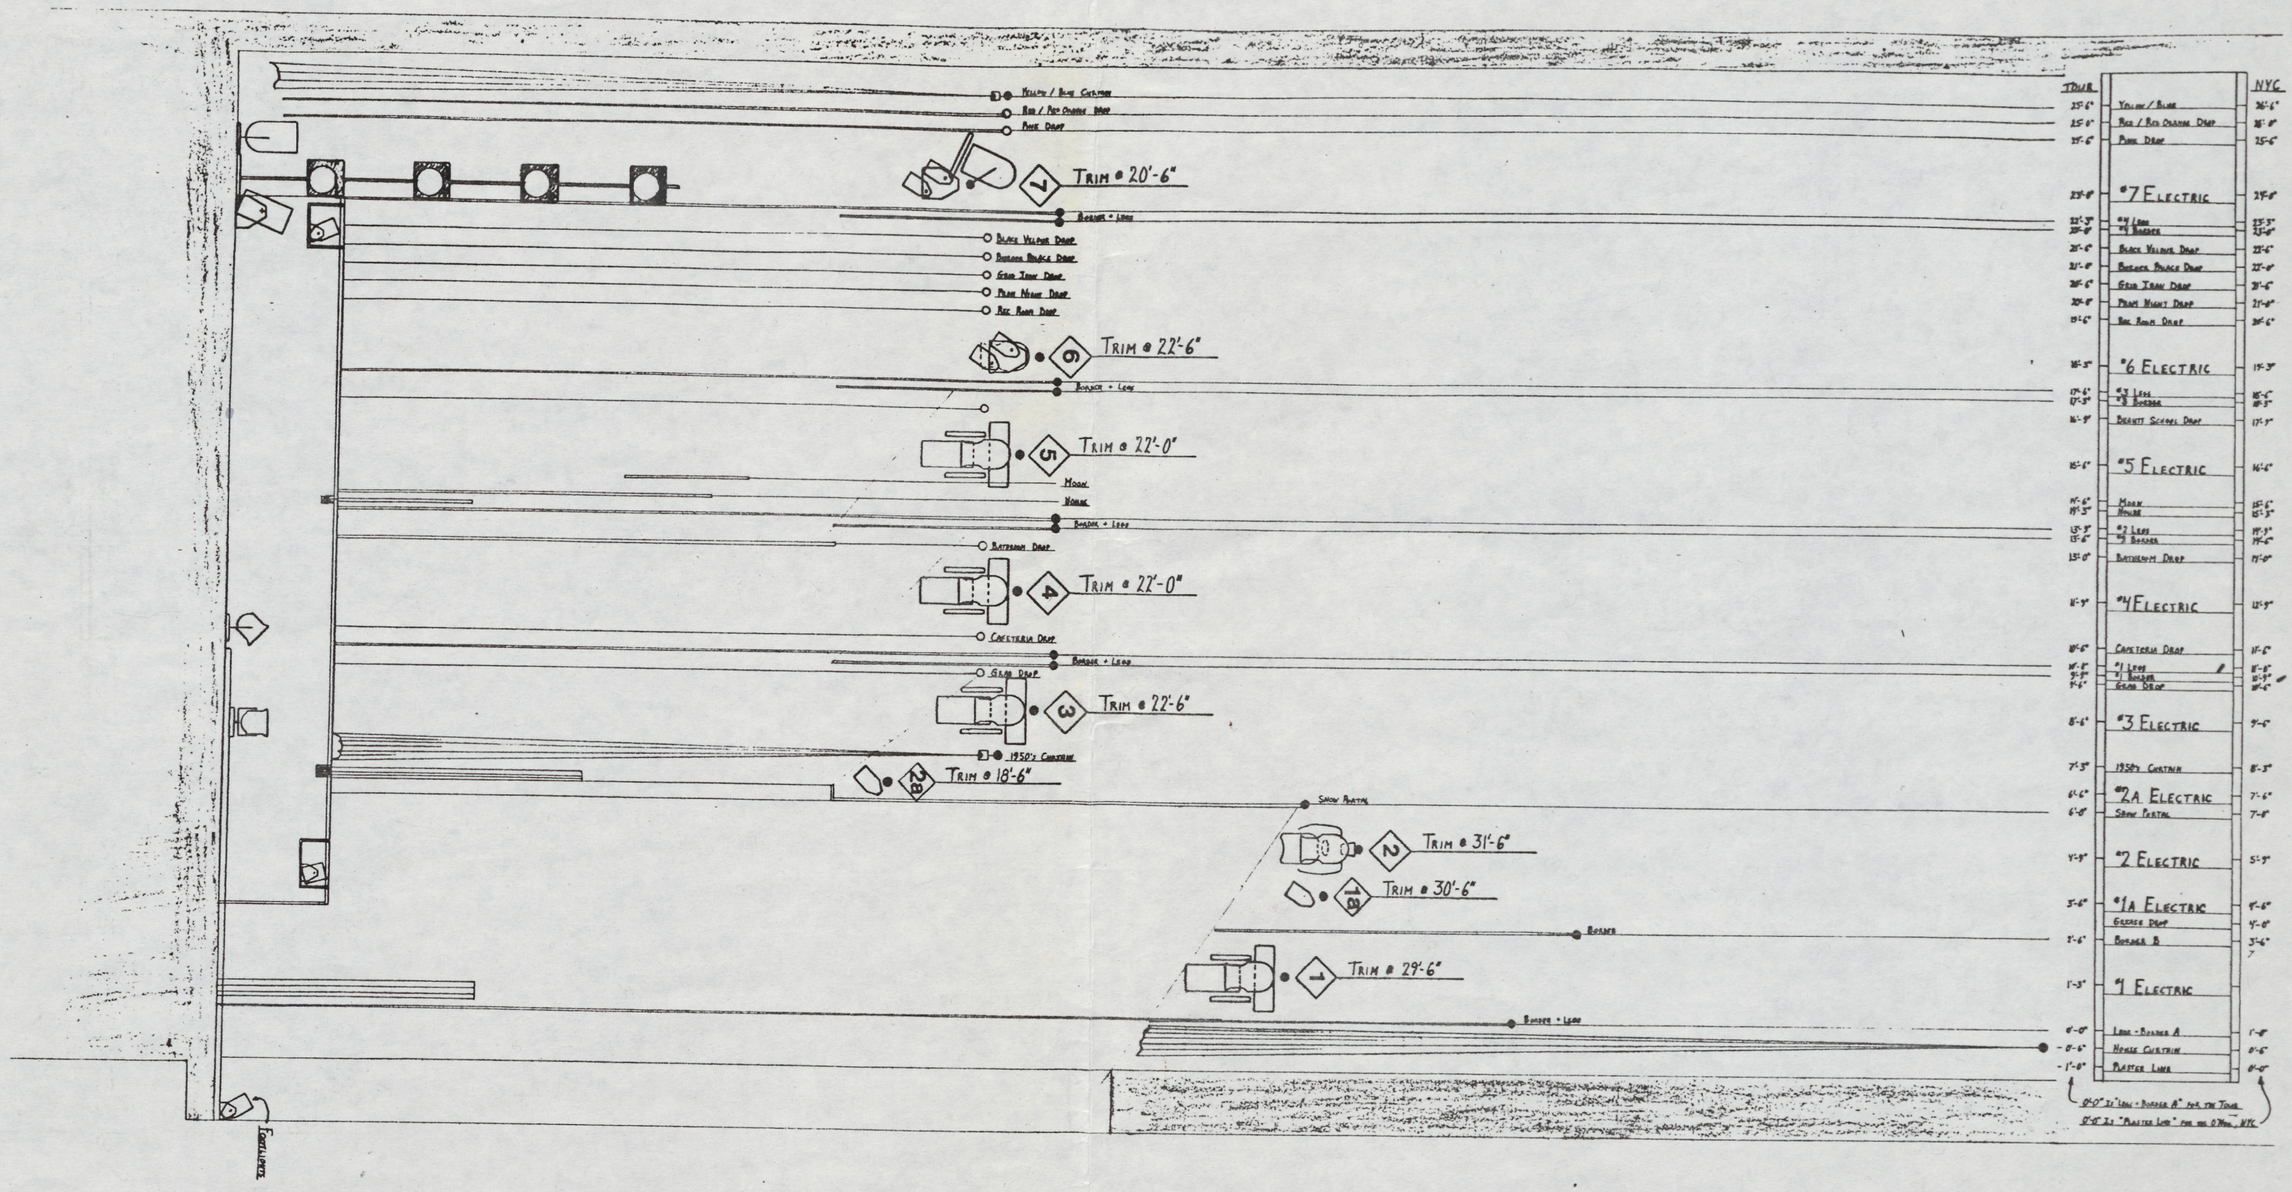

Barry + Fran Weissler Present

Grease - Tour

Light Plot - Section

Lighting - Howell Binkley
Director - Jeff Calhoun
Scenery - John Arnone
A.L.D. - Martin Vreeland
Electrician - Jimmy Feehan

Plate # 2 of 3

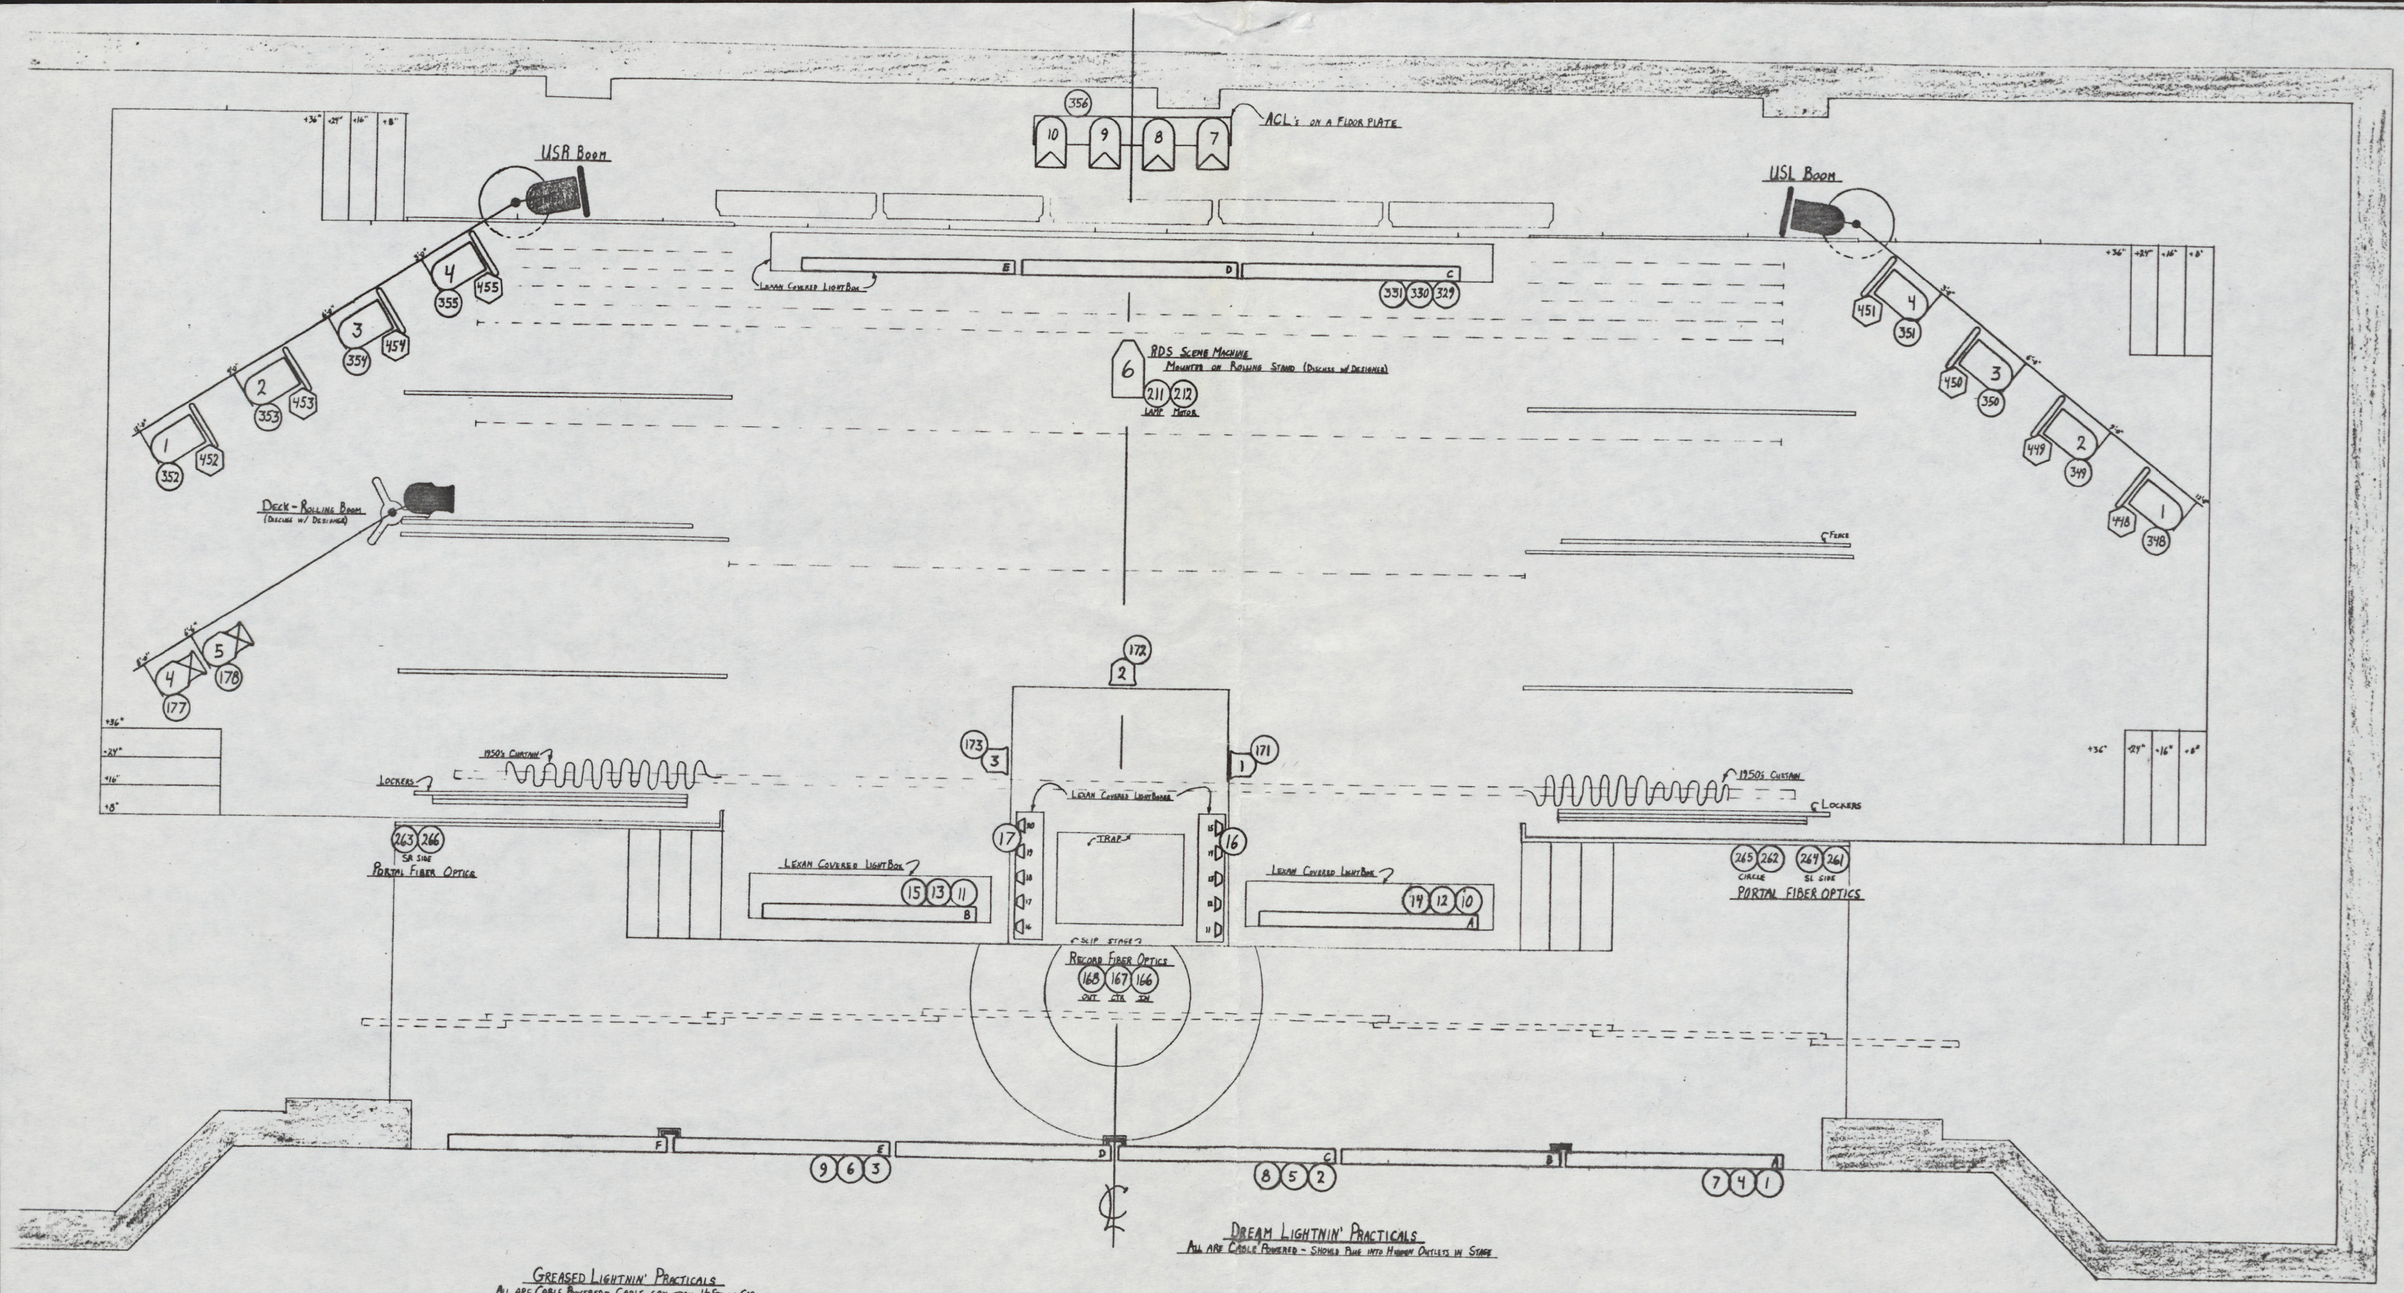

Barry-Fran Weissler Present

Grease - Tour

Light Plot - Deck & Practicals

Lighting - Howell Binkley
Director - Jeff Calhoun
Scenery - John Arnone
A.I.D. - Martin Vroegum

Plate # 3